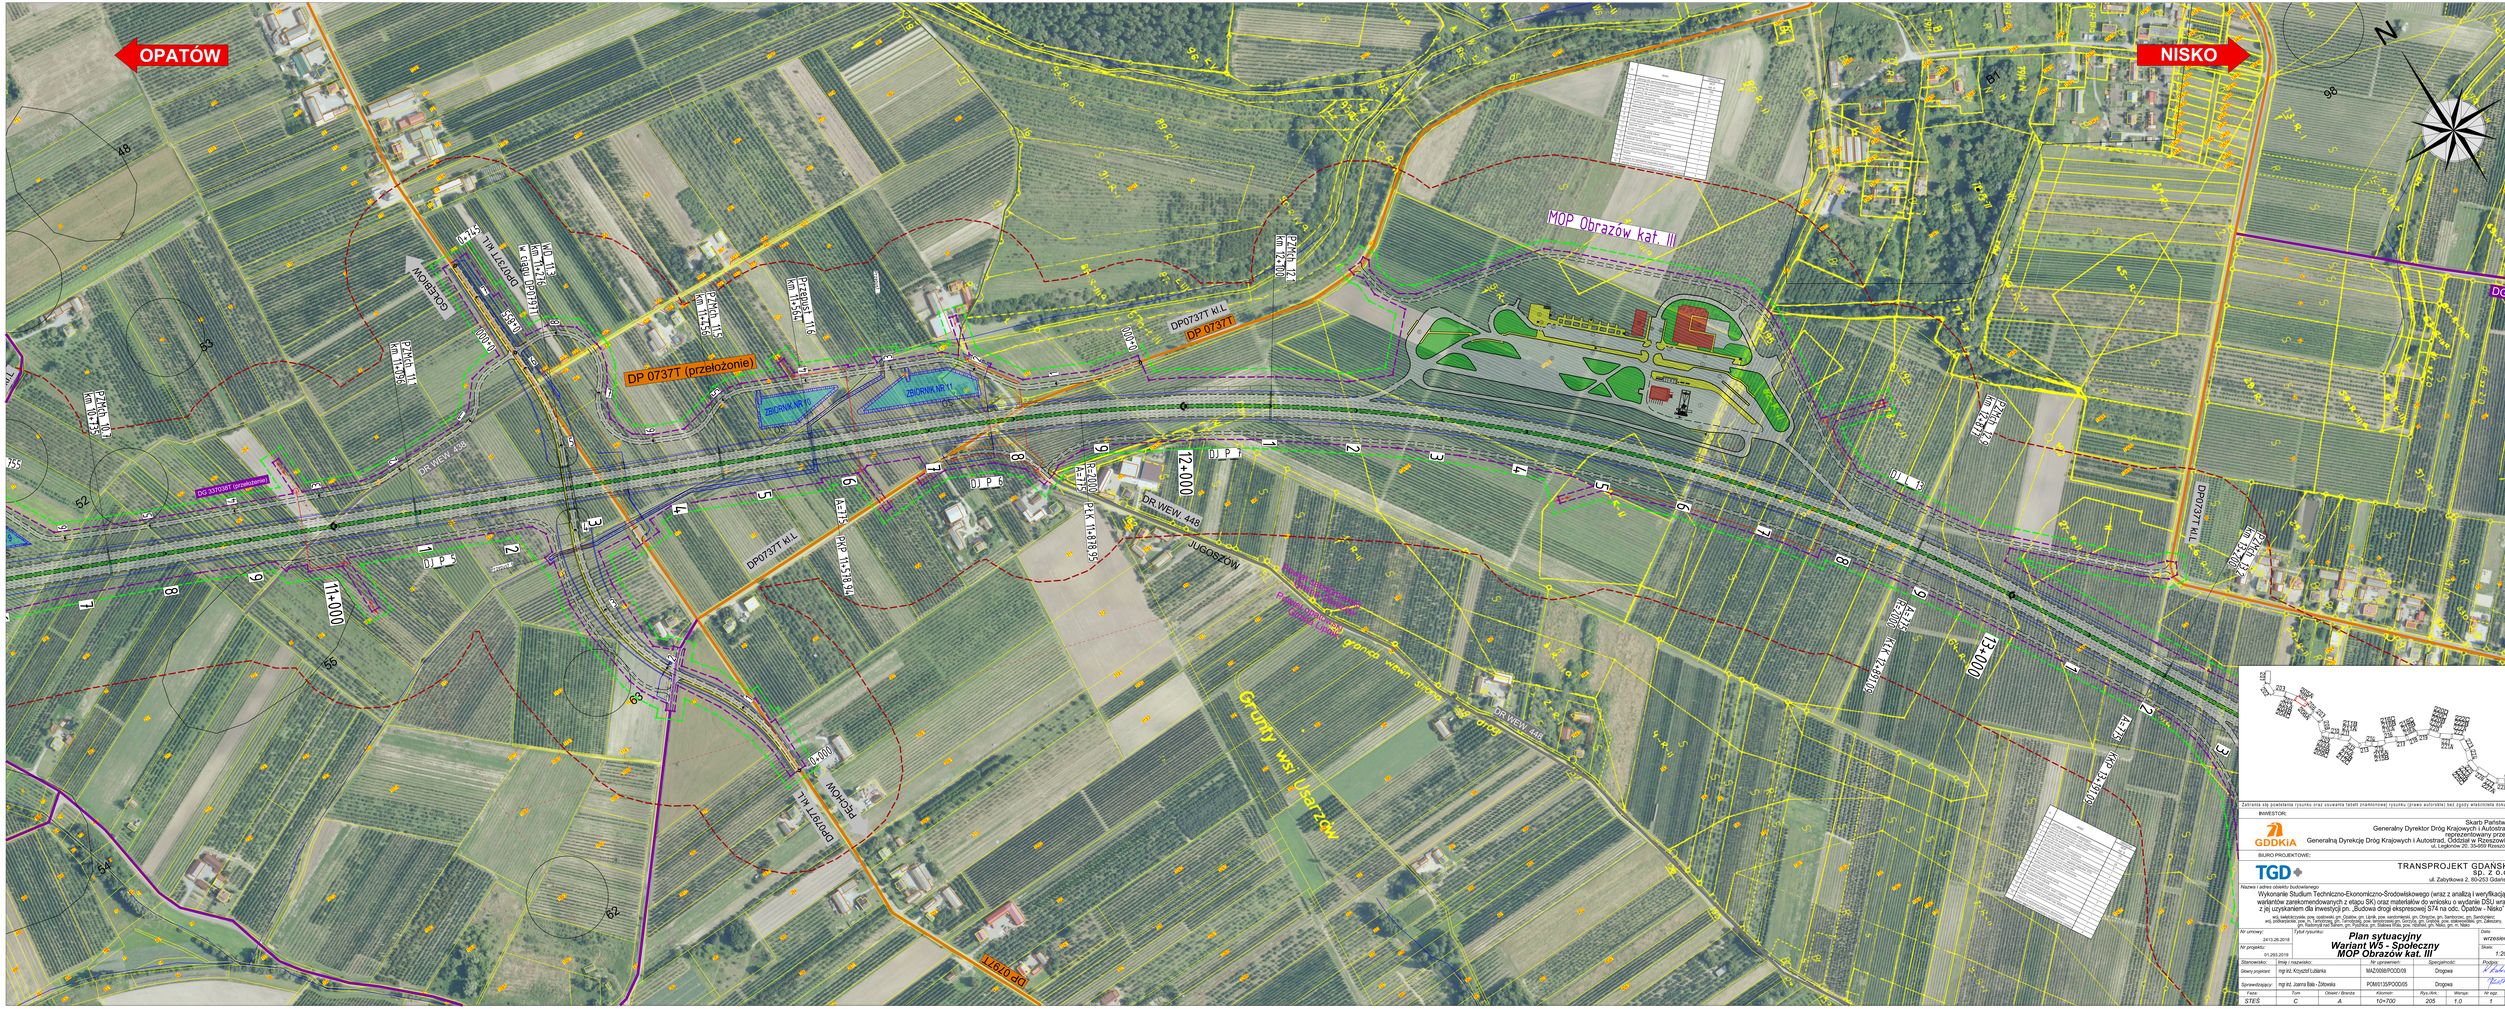

OPATÓW
NISKO
N
MOP Obrazów kat. III
DP 0737T (przełożenie)
DP0737T kl.L
DP 0737T
ZBIORNIK NR 10
ZBIORNIK NR 11
DG 337038T (przełożenie)
DR WEW. 438
DR.WEW. 448
DR WEW. 448
JUGOSZÓW
GOŁĘBIÓW
PĘCHÓW
DP0797T kl.L
DP 0797T
DG 0024
WD 11.3 km 11+276 w ciągu DP0797T
PZMch 10.7 km 10+735
PZMch 11.1 km 11+096
PZMch 11.5 km 11+456
Przepust 11.6 km 11+564
Przepust 6
PZMch 12.1 km 12+100
PZMch 12.9 km 12+877
PZMch 13.2 km 13+200
0+745
0+855
0+000
11+000
12+000
13+000
R=2000 A=775
PŁK 11+878,95
PKP 11+578,94
KŁK 12+891,09
KKP 13+191,09
A=775
DJ P 5
DJ P 6
DJ P 7
DJ L 13
Powiat sandomierski Gmina Obrazów
Powiat opatowski Gmina Lipnik
granica wewn strona drogi
Grunty wsi Usarzów
B1
98
48
52
53
54
55
62
63
201 202 203 204 204A 204B 204C 205 205A 206 206A 207 208 209 209A 209B 209C 210 211 211A 211B 212 212A 212B 212C 213 214 215 215A 215B 216 216A 216B 216C 217 218 218A 218B 218C 219 220 220A 220B 220C 220D 221 221A 222 222A 222B 222C 223 224 225 225A 225B 225C 226 227 227A 228 229

nr	obiekt	OBRAZÓW MOP kat. III
1	parking dla samochodów osobowych	150
2	parking dla samochodów osób niepełnosprawnych	7
3	parking dla samochodów ciężarowych	39
4	parking dla autokarów	8
5	budynek sanitariatu - I kondygnacja	1
6	parking dla samochodów z ładunkami niebezpiecznymi	4
7	stanowisko kontroli tech. i ważenia pojazdów (ITD)	1
8	teren rezerwowany pod stację paliw	1
9	stanowisko zrzutu ścieków z autokarów	1
10	strefa wypoczynkowa	1
11	zbiornik na gaz	1
12	punkt czerpania wody pitnej	1
13	kontenery na odpady	3
14	zbiornik na wodę p-poż. wraz z czerpnią	1
15	teren rezerwowany pod gastronomię	1
16	teren rezerwowany pod hotel oraz strefę komunikacyjną	1
17	brama	1
18	miejsce do ładowania pojazdów elektrycznych	1
19	zestaw śmietników pozwalający na segragację odpadów	4

nr	obiekt	OBRAZÓW MOP kat. III
1	parking dla samochodów osobowych	150
2	parking dla samochodów osób niepełnosprawnych	7
3	parking dla samochodów ciężarowych	39
4	parking dla autokarów	8
5	budynek sanitariatu - I kondygnacja	1
6	parking dla samochodów z ładunkami niebezpiecznymi	4
7	stanowisko kontroli tech. i ważenia pojazdów (ITD)	1
8	teren rezerwowany pod stację paliw	1
9	stanowisko zrzutu ścieków z autokarów	1
10	strefa wypoczynkowa	1
11	zbiornik na gaz	1
12	punkt czerpania wody pitnej	1
13	kontenery na odpady	3
14	zbiornik na wodę p-poż. wraz z czerpnią	1
15	teren rezerwowany pod gastronomię	1
16	teren rezerwowany pod hotel oraz strefę komunikacyjną	1
17	brama	1
18	miejsce do ładowania pojazdów elektrycznych	1
19	zestaw śmietników pozwalający na segragację odpadów	4

Zabrania się powielania rysunku oraz usuwania tabeli znamionowej rysunku (prawo autorskie) bez zgody właściciela dokumentacji

INWESTOR:

GDDKiA

Skarb Państwa
Generalny Dyrektor Dróg Krajowych i Autostrad
reprezentowany przez
Generalną Dyrekcję Dróg Krajowych i Autostrad, Oddział w Rzeszowie
ul. Legionów 20, 35-959 Rzeszów

BIURO PROJEKTOWE:

TGD

TRANSPROJEKT GDAŃSKI
sp. z o.o.
ul. Zabytkowa 2, 80-253 Gdańsk

Nazwa i adres obiektu budowlanego

Wykonanie Studium Techniczno-Ekonomiczno-Środowiskowego (wraz z analizą i weryfikacją wariantów zarekomendowanych z etapu SK) oraz materiałów do wniosku o wydanie DŚU wraz z jej uzyskaniem dla inwestycji pn. „Budowa drogi ekspresowej S74 na odc. Opatów - Nisko"

woj. świętokrzyskie, pow. opatowski, gm. Opatów, gm. Lipnik, pow. sandomierski, gm. Obrazów, gm. Samborzec, gm. Sandomierz;
woj. podkarpackie, pow. m. Tarnobrzeg, gm. Tarnobrzeg, pow. tarnobrzeski gm. Gorzyce, gm. Grębów, pow. stalowowolski, gm. Zaleszany, gm. Radomyśl nad Sanem, gm. Pysznica, gm. Stalowa Wola, pow. niżański, gm. Nisko, gm. m. Nisko

Nr umowy:	Tytuł rysunku:	Data:
2413.26.2018	**Plan sytuacyjny Wariant W5 - Społeczny MOP Obrazów kat. III**	wrzesień 2022r.
Nr projektu: 01.293.2019		Skala: 1:2000

Stanowisko:	Imię i nazwisko:	Nr uprawnień:	Specjalność:	Podpis:
Główny projektant:	mgr inż. Krzysztof Łubianka	MAZ/0098/POOD/09	Drogowa	K Łubianka
Sprawdzający:	mgr inż. Joanna Bała - Żółtowska	POM/0135/POOD/05	Drogowa	

Faza:	Tom	Obiekt / Branża	Kilometr:	Rys./Ark.:	Wersja:	Nr egz.	Biuro:
STEŚ	C	A	10+700	205	1.0	1	TG