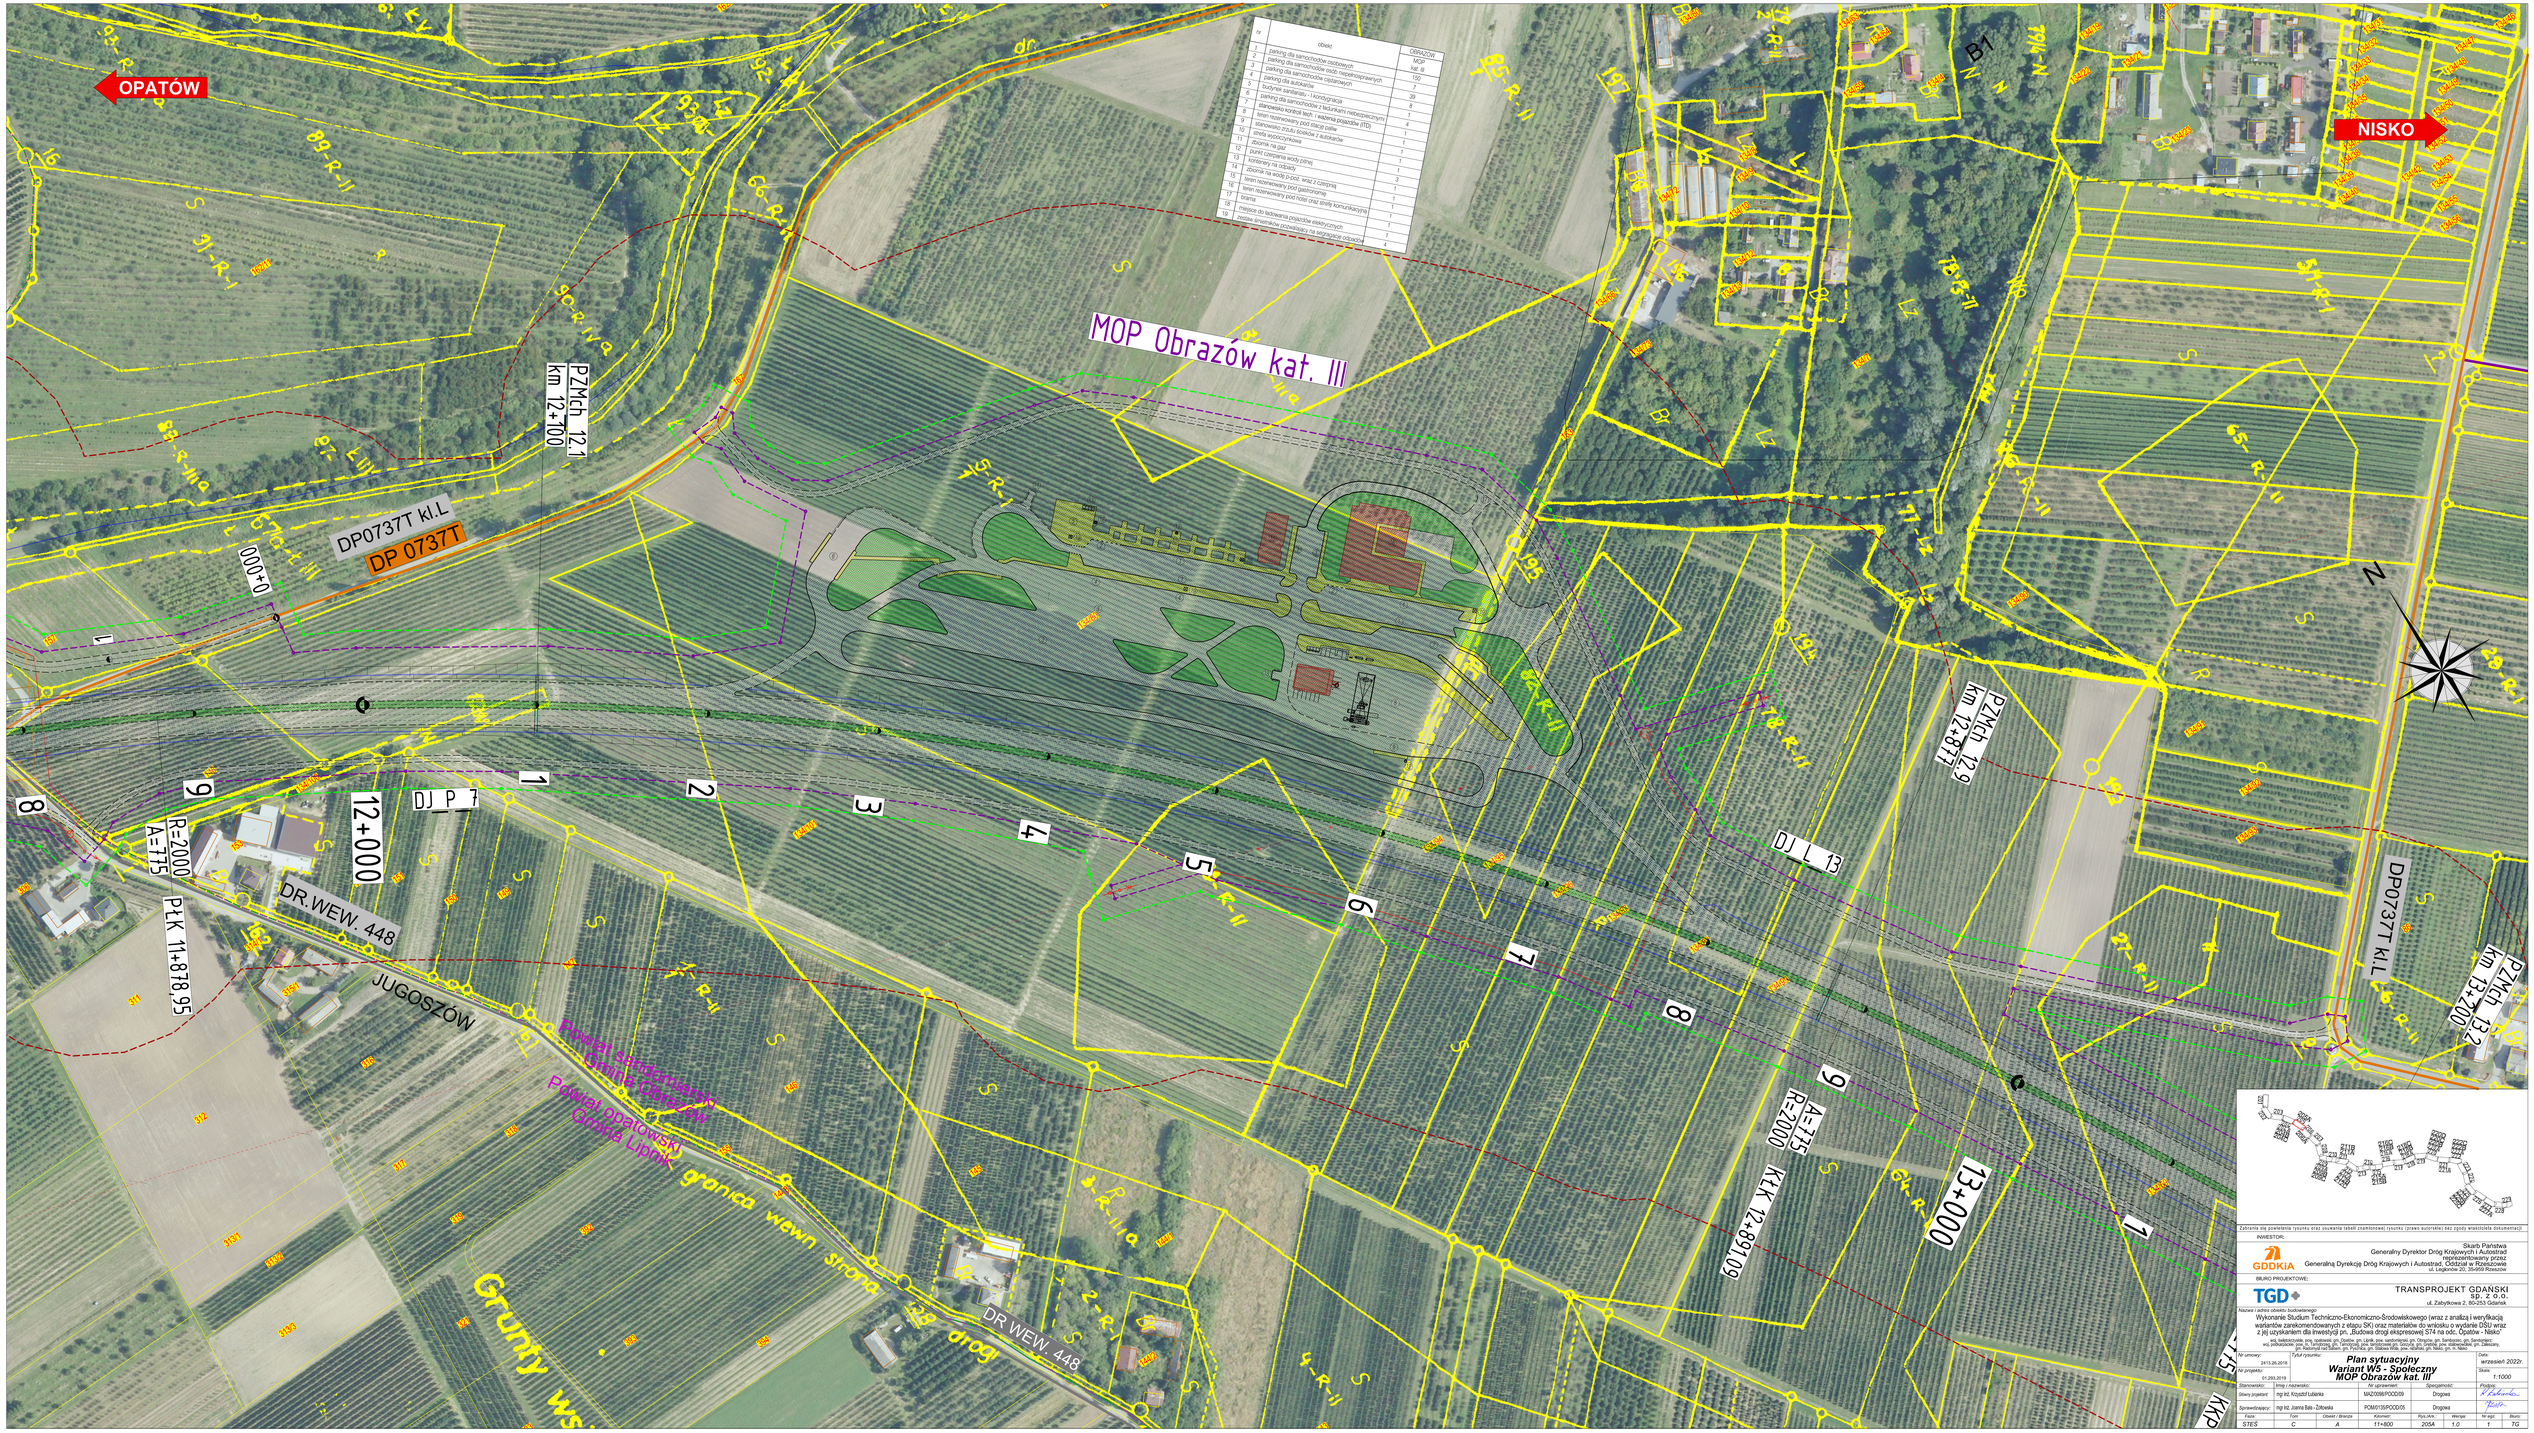

OPATÓW
NISKO
MOP Obrazów kat. III
DP0737T kl.L
DP 0737T
PZMch 12.1 km 12+100
000+0
12+000
DJ_P_7
R=2000 A=775
PŁK 11+878,95
DR.WEW. 448
JUGOSZÓW
Powiat sandomierski Gmina Obrazów
Powiat opatowski Gmina Lipnik
granica wewn. strona drogi
Grunty wsi
DR WEW. 448
PZMch 12.9 km 12+877
DJ_L_13
13+000
A=775 R=2000
KŁK 12+891,09
DP0737T kl.L
PZMch 13.2 km 13+200
B1
N

nr	obiekt	OBRAZÓW MOP kat. III
1	parking dla samochodów osobowych	150
2	parking dla samochodów osób niepełnosprawnych	7
3	parking dla samochodów ciężarowych	39
4	parking dla autokarów	8
5	budynek sanitariatu - I kondygnacja	1
6	parking dla samochodów z ładunkami niebezpiecznymi	4
7	stanowisko kontroli tech. i ważenia pojazdów (ITD)	1
8	teren rezerwowany pod stację paliw	1
9	stanowisko zrzutu ścieków z autokarów	1
10	strefa wypoczynkowa	1
11	zbiornik na gaz	1
12	punkt czerpania wody pitnej	1
13	kontenery na odpady	3
14	zbiornik na wodę p-poż. wraz z czerpnią	1
15	teren rezerwowany pod gastronomię	1
16	teren rezerwowany pod hotel oraz strefę komunikacyjną	1
17	brama	1
18	miejsce do ładowania pojazdów elektrycznych	1
19	zestaw śmietników pozwalający na segragację odpadów	4

Zabrania się powielania rysunku oraz usuwania tabeli znamionowej rysunku (prawo autorskie) bez zgody właściciela dokumentacji

INWESTOR:

GDDKiA

Skarb Państwa
Generalny Dyrektor Dróg Krajowych i Autostrad
reprezentowany przez
Generalną Dyrekcję Dróg Krajowych i Autostrad, Oddział w Rzeszowie
ul. Legionów 20, 35-959 Rzeszów

BIURO PROJEKTOWE:

TGD

TRANSPROJEKT GDAŃSKI
sp. z o.o.
ul. Zabytkowa 2, 80-253 Gdańsk

Nazwa i adres obiektu budowlanego

Wykonanie Studium Techniczno-Ekonomiczno-Środowiskowego (wraz z analizą i weryfikacją wariantów zarekomendowanych z etapu SK) oraz materiałów do wniosku o wydanie DŚU wraz z jej uzyskaniem dla inwestycji pn. „Budowa drogi ekspresowej S74 na odc. Opatów - Nisko”

woj. świętokrzyskie, pow. opatowski, gm. Opatów, gm. Lipnik, pow. sandomierski, gm. Obrazów, gm. Samborzec, gm. Sandomierz;
woj. podkarpackie, pow. m. Tarnobrzeg, gm. Tarnobrzeg, pow. tarnobrzeski gm. Gorzyce, gm. Grębów, pow. stalowowolski, gm. Zaleszany,
gm. Radomyśl nad Sanem, gm. Pysznica, gm. Stalowa Wola, pow. niżański, gm. Nisko, gm. m. Nisko

Nr umowy:	Tytuł rysunku:	Data:
2413.26.2018	**Plan sytuacyjny** **Wariant W5 - Społeczny** **MOP Obrazów kat. III**	wrzesień 2022r.
Nr projektu: 01.293.2019		Skala: 1:1000

Stanowisko:	Imię i nazwisko:	Nr uprawnień:	Specjalność:	Podpis:
Główny projektant:	mgr inż. Krzysztof Łubianka	MAZ/0098/POOD/09	Drogowa	K Łubianka
Sprawdzający:	mgr inż. Joanna Bała - Żółtowska	POM/0135/POOD/05	Drogowa	

Faza:	Tom	Obiekt / Branża	Kilometr:	Rys./Ark.:	Wersja:	Nr egz.	Biuro:
STEŚ	C	A	11+800	205A	1.0	1	TG