


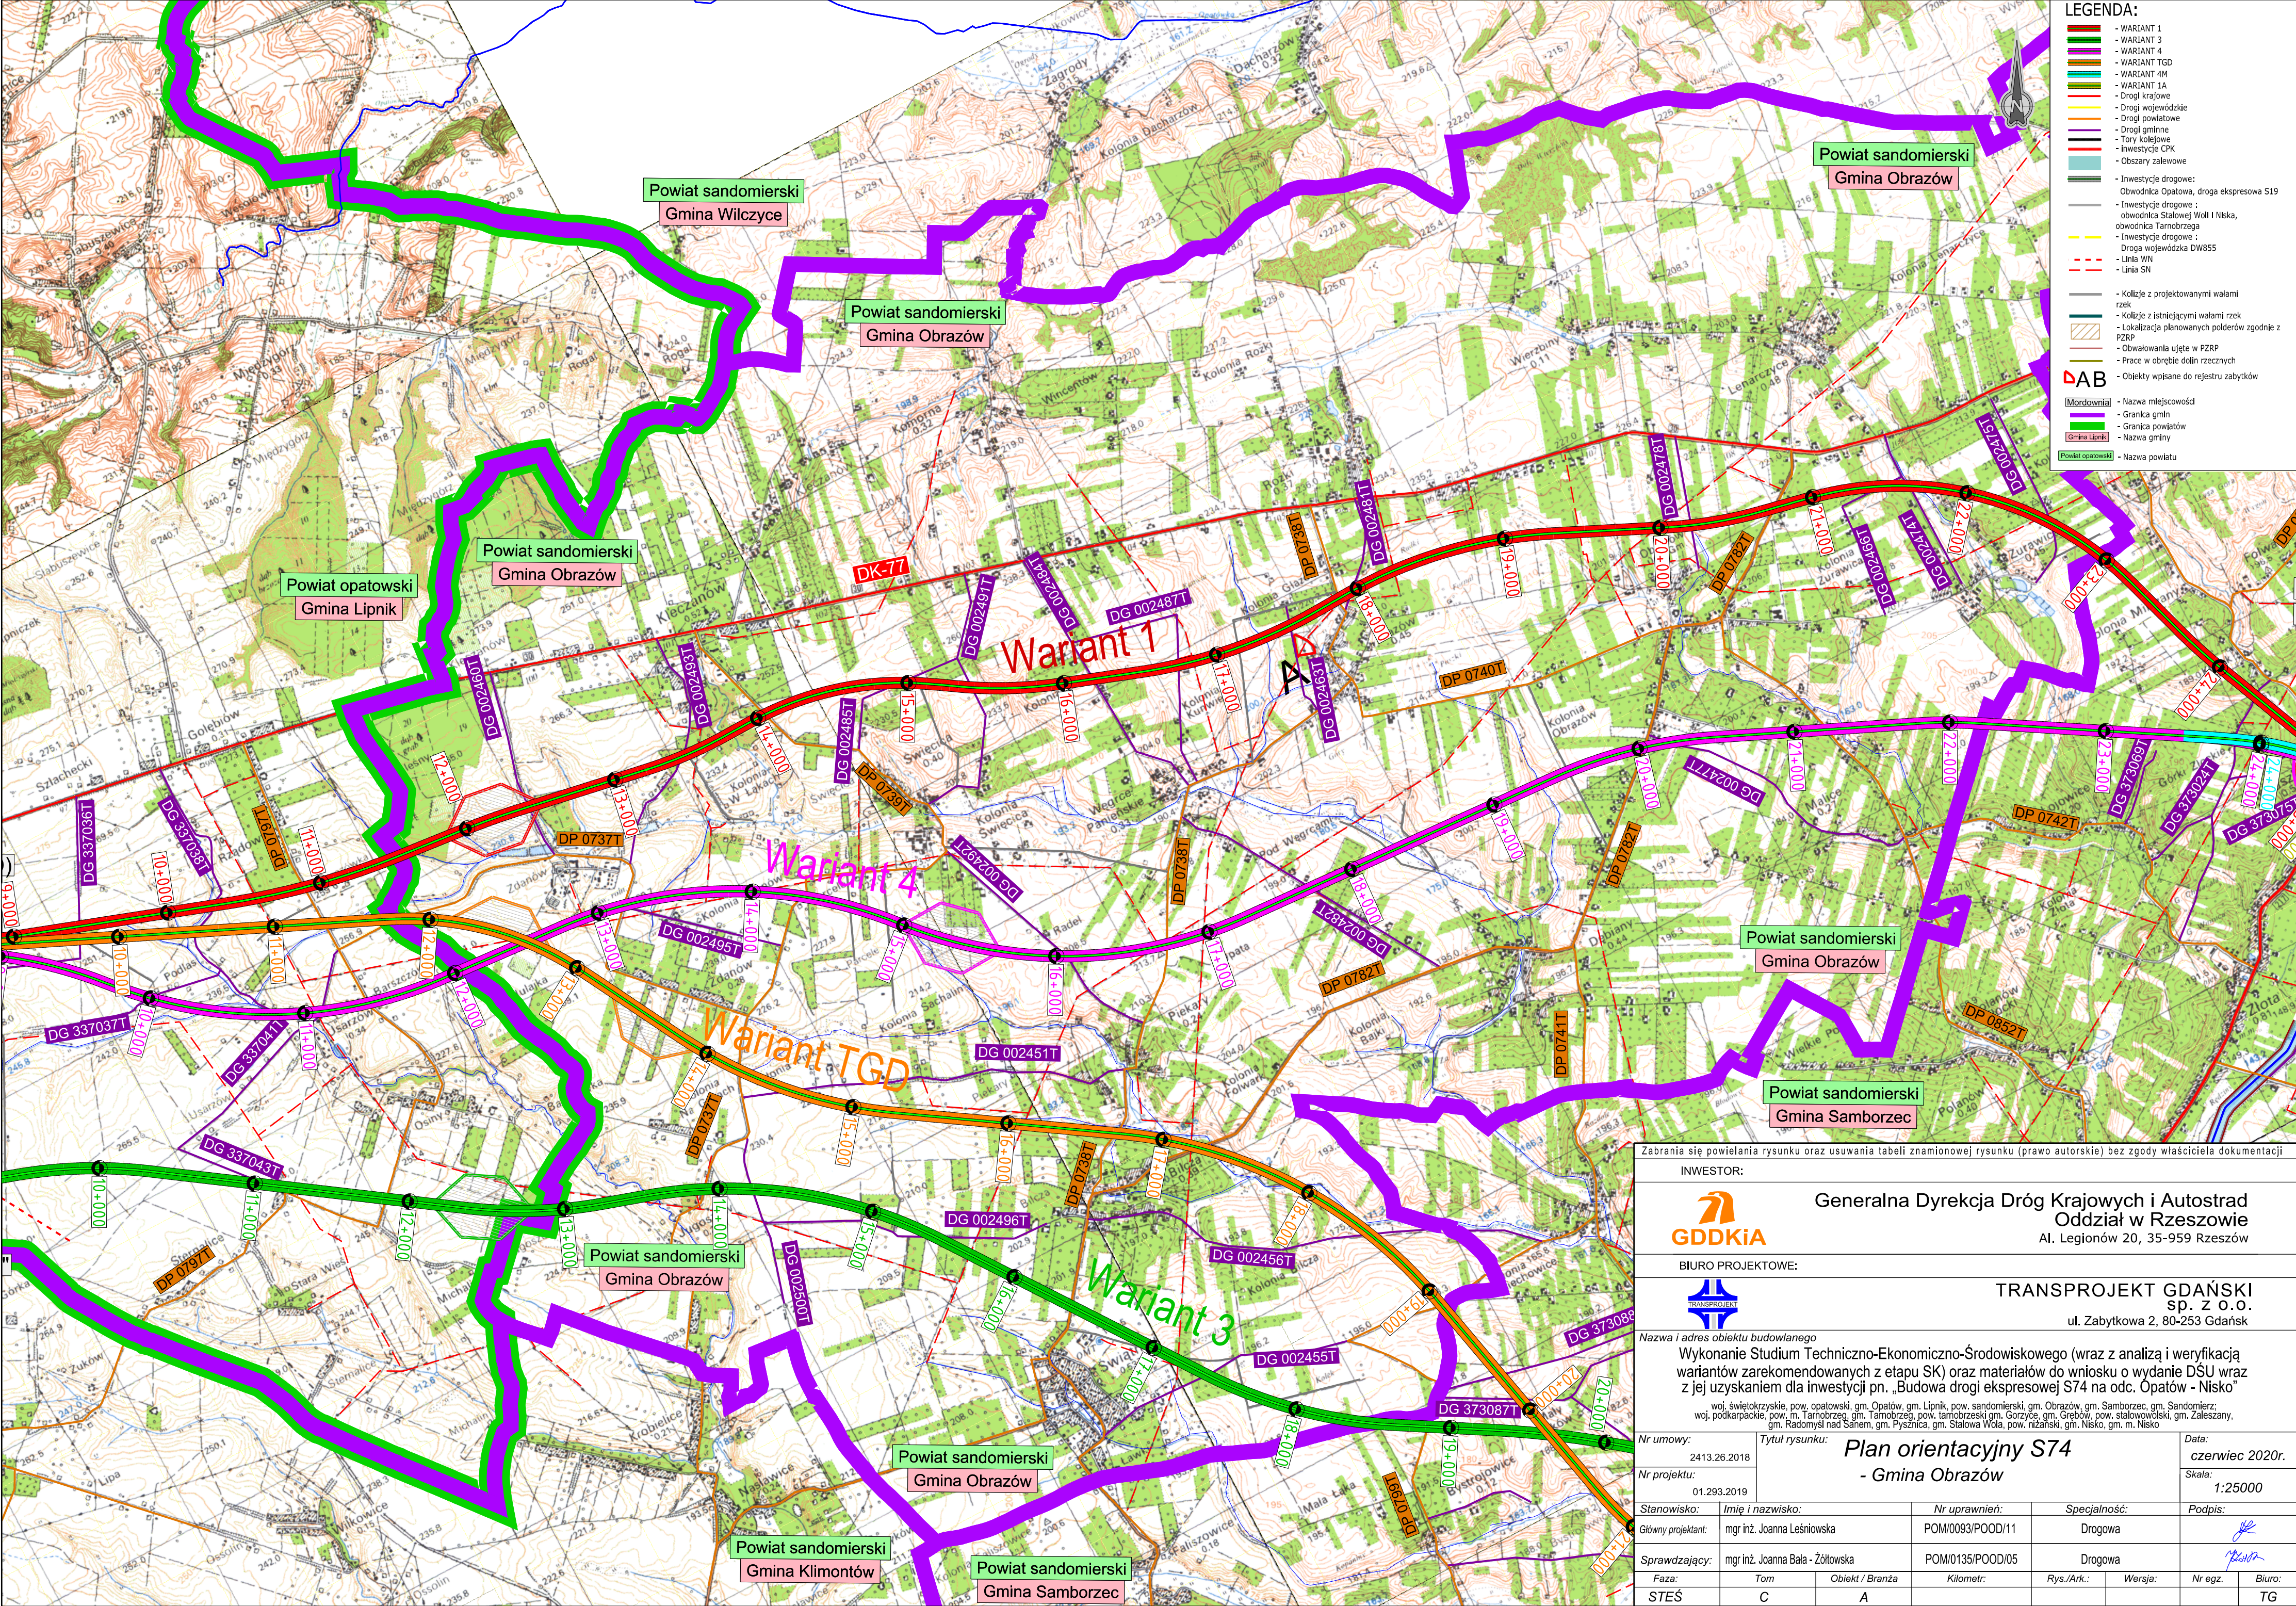

LEGENDA:

- WARIANT 1

- WARIANT 3

- WARIANT 4

- WARIANT TGD

- WARIANT 4M

- WARIANT 1A

- Drogi krajowe

- Drogi wojewódzkie

- Drogi powiatowe

- Drogi gminne

- Tory kolejowe

- Inwestycje CPK

- Obszary zalewowe

Inwestycje drogowe:
Obwodnica Opatowa, droga ekspresowa S19

Inwestycje drogowe :
obwodnica Stalowej Woli i Niska,
obwodnica Tarnobrzega

Inwestycje drogowe :
Droga wojewódzka DW855

Linia WN

Linia SN

Koliste z projektowanymi wałami
rzek

Koliste z istniejącymi wałami rzek

Lokalizacja planowanych polderów zgodnie z
PZRP

Obwałowania ujęte w PZRP

Prace w obrębie dolin rzecznych

Obiekty wpisane do rejestru zabytków

AB

Mordownia

Nazwa miejscowości

Granica gmin

Granica powiatów

Nazwa gminy

Nazwa powiatu

Zabrania się powielania rysunku oraz usuwania tabeli znamionowej rysunku (prawo autorskie) bez zgody właściciela dokumentacji

INWESTOR:									
		Generalna Dyrekcja Dróg Krajowych i Autostrad Oddział w Rzeszowie Al. Legionów 20, 35-959 Rzeszów							
BIURO PROJEKTOWE:									
		TRANSPROJEKT GDAŃSKI sp. z o.o. ul. Zabytkowa 2, 80-253 Gdańsk							
Nazwa i adres obiektu budowlanego									
Wykonanie Studium Techniczno-Ekonomiczno-Środowiskowego (wraz z analizą i weryfikacją wariantów zarekomendowanych z etapu SK) oraz materiałów do wniosku o wydanie DŚU wraz z jej uzyskaniem dla inwestycji pn. „Budowa drogi ekspresowej S74 na odc. Opatów - Nisko”									
woj. świętokrzyskie, pow. opatowski, gm. Opatów, gm. Lipnik, pow. sandomierski, gm. Obrazów, gm. Samborzec, gm. Sandomierz; woj. podkarpackie, pow. m. Tarnobrzeg, gm. Tarnobrzeg, pow. tarnobrzeski, gm. Gorzyce, gm. Grebow, pow. stalowowolski, gm. Zaleszany, gm. Radomyśl nad Sanem, gm. Pysznica, gm. Stalowa Wola, pow. niżański, gm. Nisko, gm. m. Nisko									
Nr umowy:	2413.26.2018	Tytuł rysunku: Plan orientacyjny S74			Data: czerwiec 2020r.				
Nr projektu:	01.293.2019	- Gmina Obrazów			Skala: 1:25000				
Stanowisko:	Imię i nazwisko:	Nr uprawnień:	Specjalność:	Podpis:					
Główny projektant:	mgr inż. Joanna Leśniowska	POM/0093/POOD/11	Drogowa						
Sprawdzający:	mgr inż. Joanna Bala - Żółtowska	POM/0135/POOD/05	Drogowa						
Faza:	Tom	Obiekt / Branża	Kilometr:	Rys./Ark.:	Wersja:				
STEŚ	C	A							
				Nr egz.	Biuro:				
					TG				